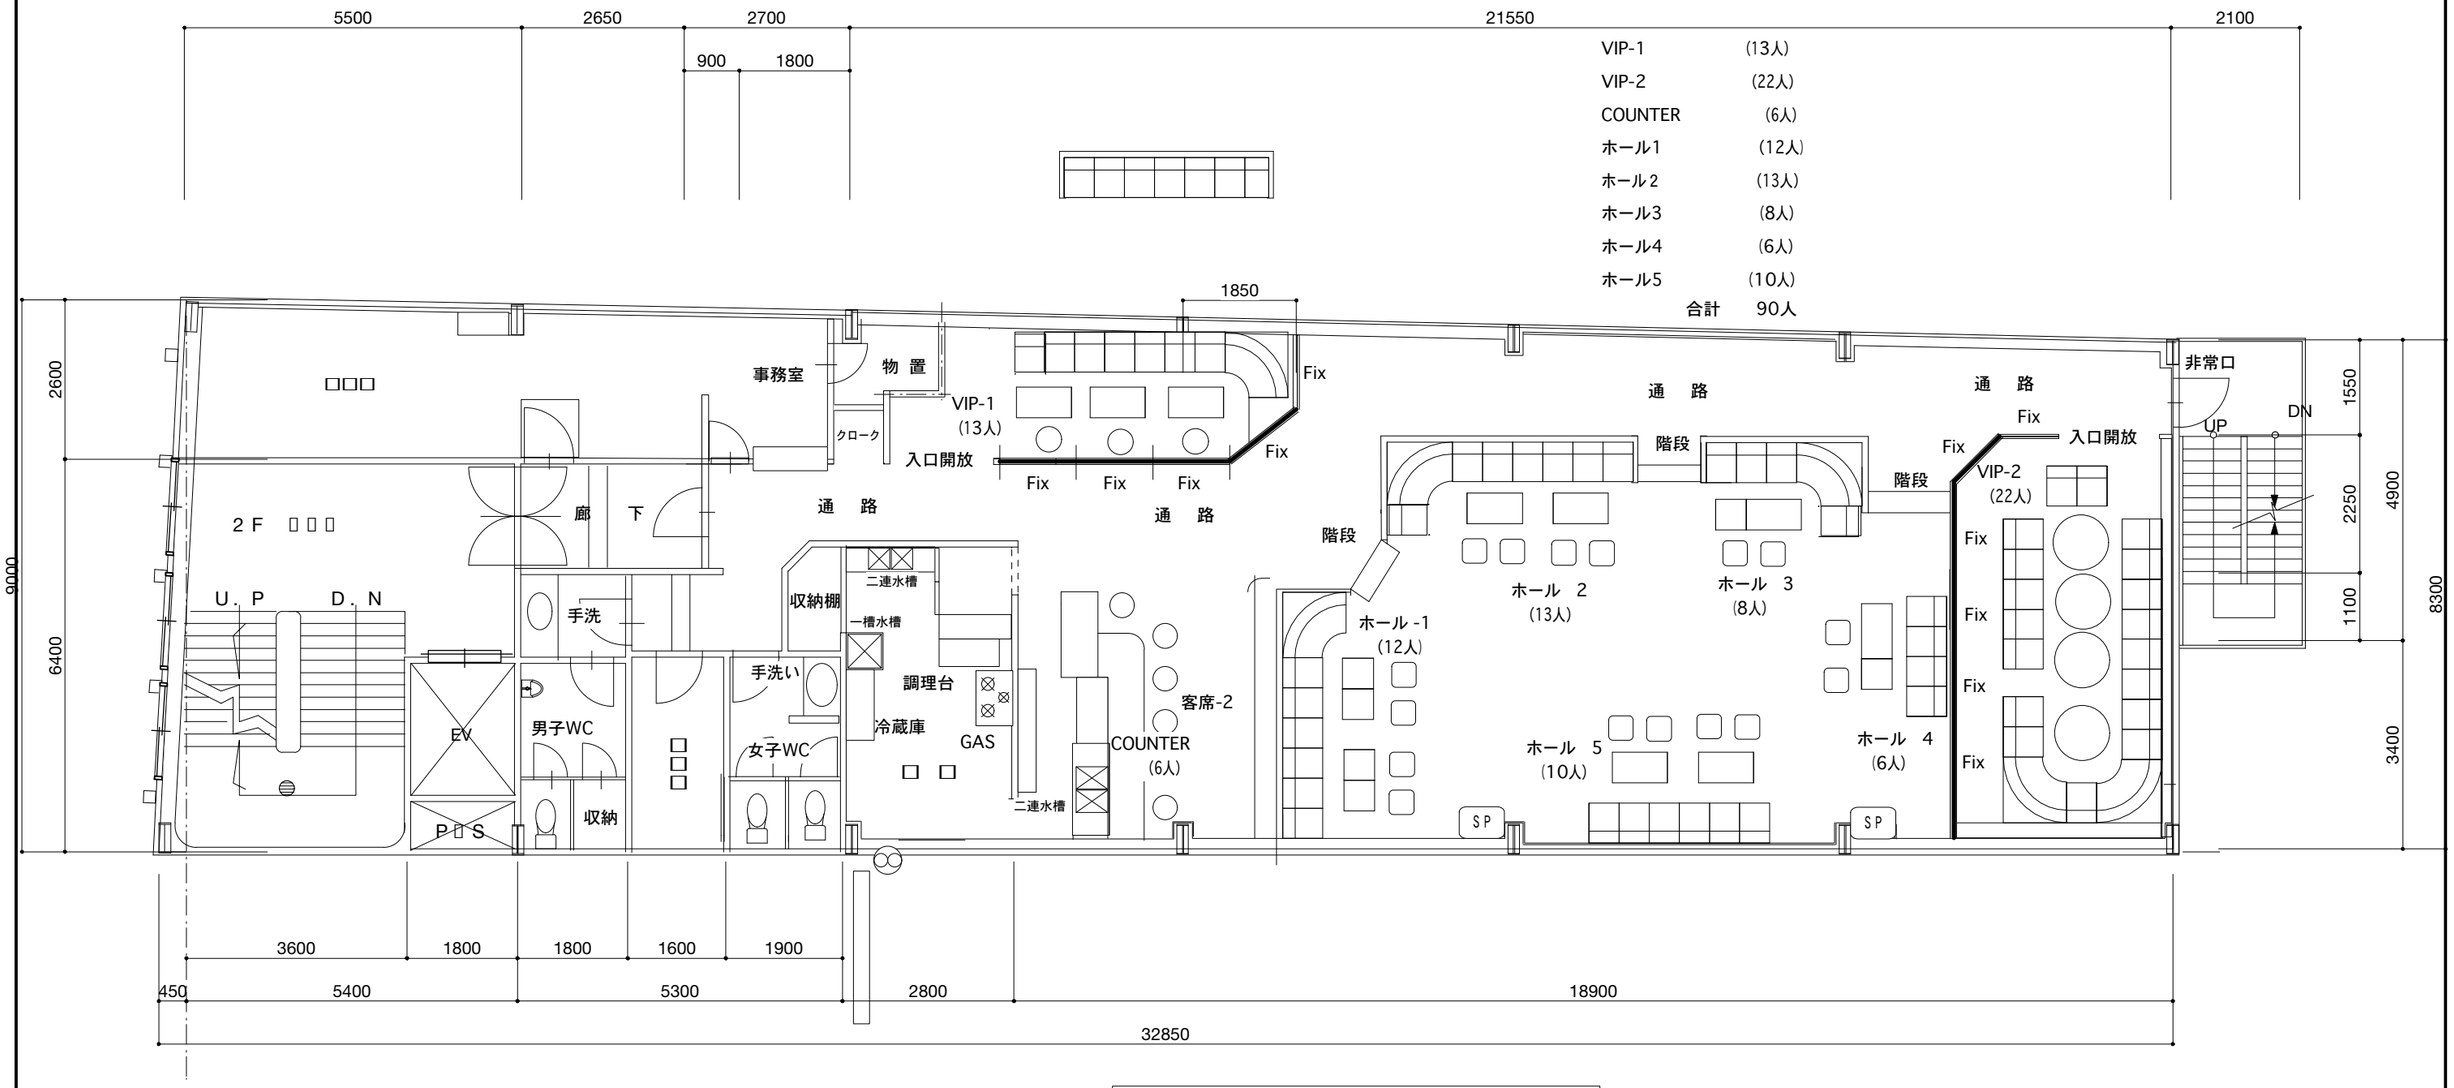

VIP-1 (13人)
VIP-2 (22人)
COUNTER (6人)
ホール1 (12人)
ホール2 (13人)
ホール3 (8人)
ホール4 (6人)
ホール5 (10人)
合計 90人

□□□□□□□□□□2□□□□□□□□S=100

Information Technology Architect **Design Office**	ＩＴＡ設計事務所	□□□ □□□ □□□	□□ □ 1/100 □□□□□	□□□□ 図面名称 2階店内平面図	No.001