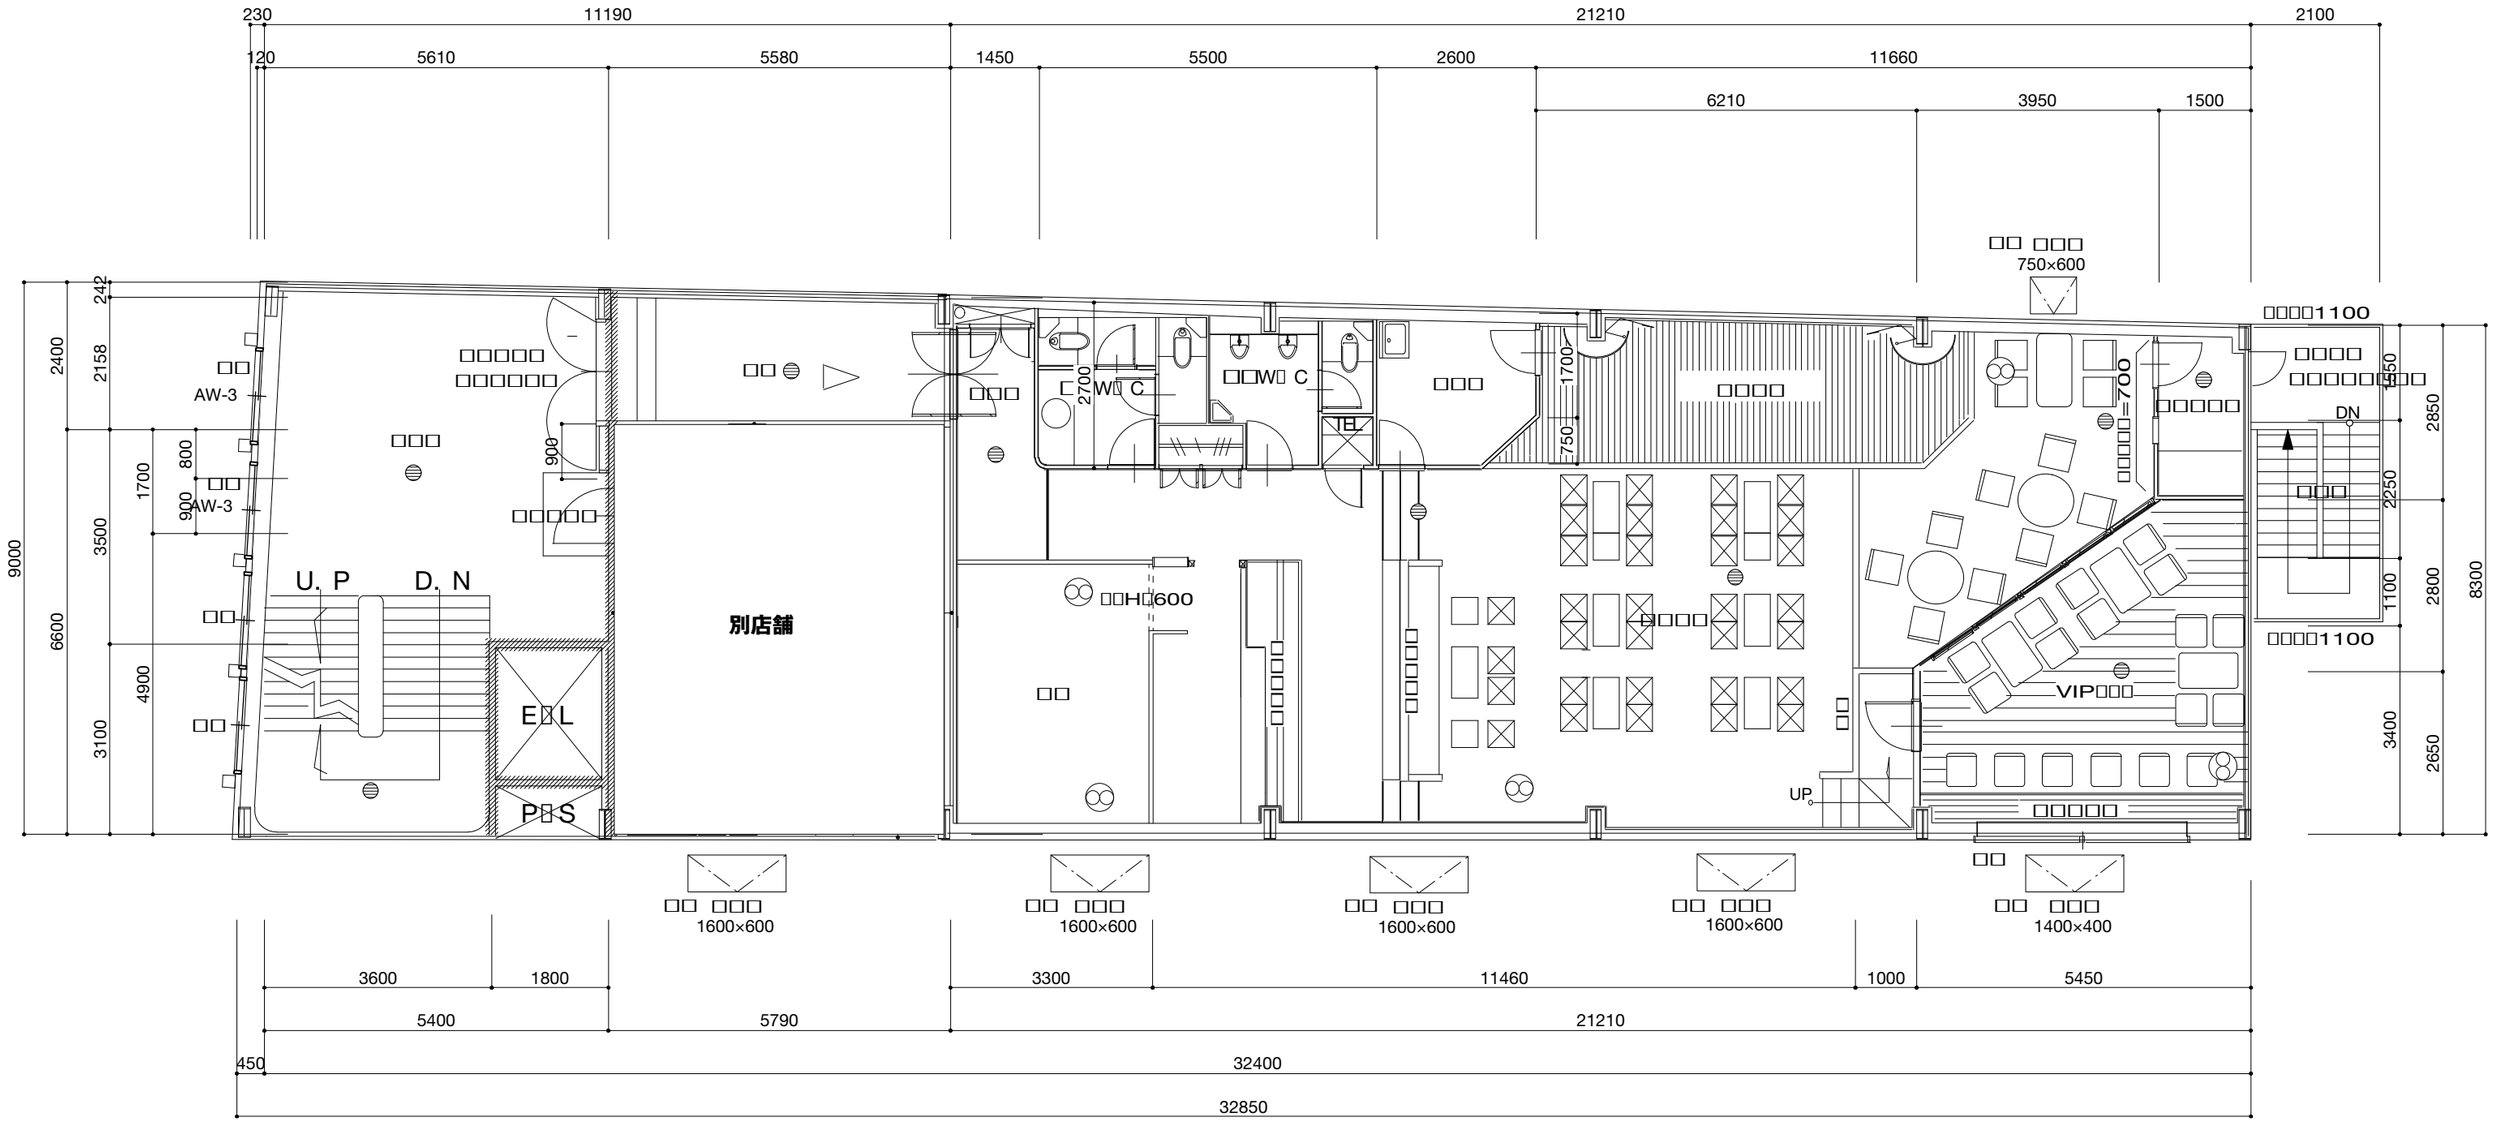

IL40W×1

6.8

0.8

FD

30

WC 1436

PB 12.5

3 S=100